


PLANTA BAIXA  
ESTACA 1+520 A 1+860  
ESC: 1/500

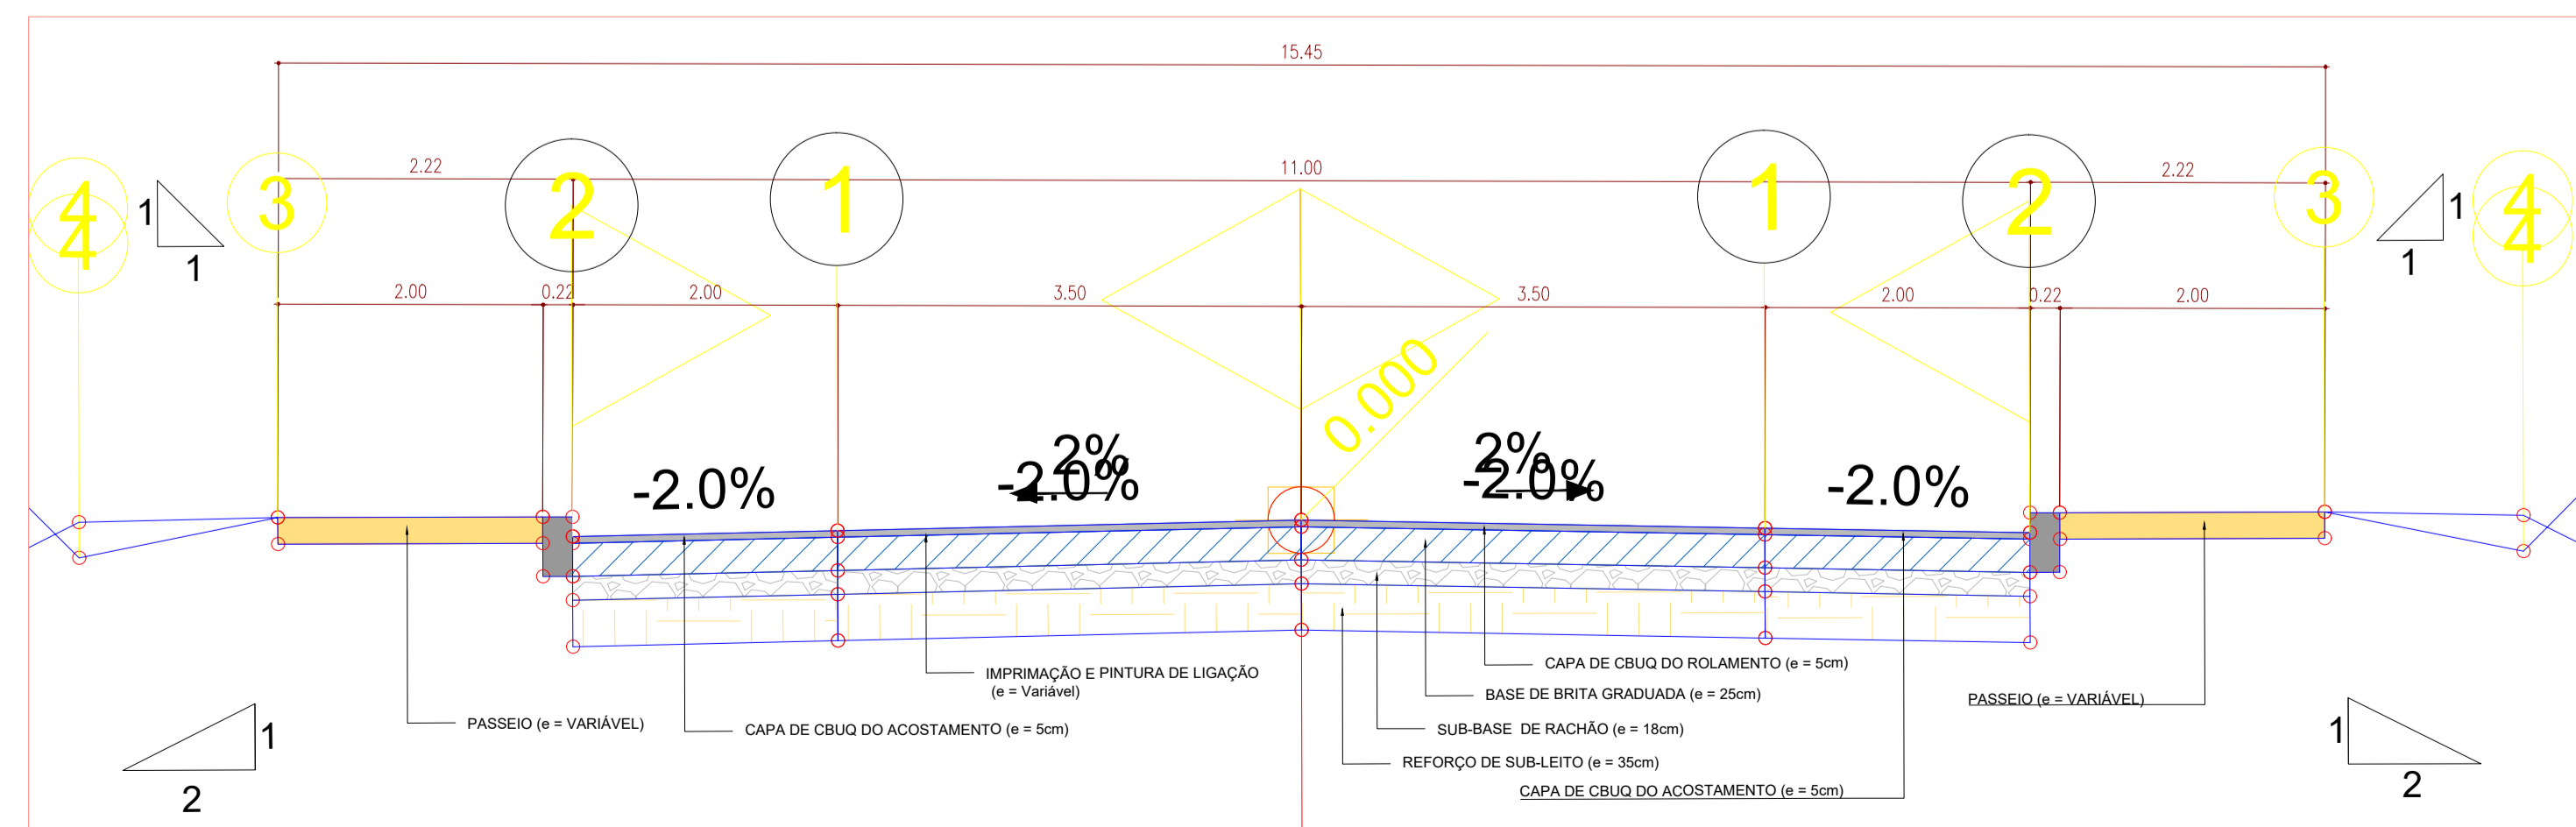

SEÇÃO TIPO  
ESTACA 1+520 A 1+860  
ESC: 1/50

LEGENDA

- CORTE
- ATERRO
- PASSEIO
- MEIO-FIO
- PAVIMENTAÇÃO DE CBUQ

NOTAS IMPORTANTES

- O projeto de pavimentação segue traçado definido em levantamento topográfico, o qual leva em consideração construções consolidadas, objetivando a menor intervenção possível, a partir de eixo de via existente;
- O VDM de 416 e as características da via classificam-na, conforme o Manual de Implantação Básica de Rodovia do DNIT, como classe III;
- Pelo escopo do projeto de minimização de interferências em elementos consolidados, não ateu-se a requisitos de raios mínimos em curvas horizontais e verticais, aproximando o pavimento ao alinhamento existente, bem como o greide projetado ao greide primitivo.

REVISÃO	DATA	EMISSÃO INICIAL	DESCRIÇÃO	RESPONSÁVEL
00	28/10/2021			WALDOMIRO

QUADRO DE REVISÕES

APROVAÇÕES:

**PREFEITURA MUNICIPAL DE WITMARSUM**  
 DEPARTAMENTO DE PLANEJAMENTO URBANO  
 Rua Sete de Setembro, 1520, Bairro Centro - Cep: 89.157-000  
 Telefone: (47) 3358-1300/1312  
 CNPJ: 83.102.442/0001-76

PROJETO DE PAVIMENTAÇÃO  
PAVIMENTAÇÃO ASFÁLTICA DE RODOVIA

PAVIMENTAÇÃO NOVA

- REFERÊNCIAS:
- PLANTA BAIXA DE PAVIMENTAÇÃO - ESTACA 1+520 A 1+860
  - SEÇÃO TIPO - ESTACA 1+520 A 1+860

PROPRIETÁRIO (A): **PREFEITURA MUNICIPAL DE WITMARSUM**  
 ENDEREÇO DA OBRA/SERVIÇO: RUA SETE DE SETEMBRO, WALDHEIM WITMARSUM - SC  
 ASSINATURA DO REPRESENTANTE LEGAL:

AUTOR DO PROJETO: **WALDOMIRO COLAUTTI JUNIOR**  
 ENG. CIVIL - CREA 019.167-2  
 RESPONSÁVEL TÉCNICO - EXECUÇÃO:

ESCALA: INDICADAS  
 DESENHO: WCJ  
 VERIFICAÇÃO: WCJ  
 FOLHA Nº: **PAV-06/30**  
 EXTENSÃO DA PAVIMENTAÇÃO: E = 7.414,00 m  
 DATA: OUTUBRO/2021  
 OBRA/SERVIÇO Nº: BCD - 005/2021  
 (REVISÃO - 00)

**BCD PROJETOS E CONSTRUÇÕES CIVIS LTDA.**  
 CNPJ: 41.465.794/0001-46  
 RUA NEREU RAMOS, 34 - SALA 01 - CENTRO  
 IBIRAMA - SC - CEP 89140-000  
 REG. CREA/SC 180296-3 / REG. CAU/SC PJ50394-1  
 E-MAIL: bcdprojeto@gmail.com / TELEFONE: (47) 3310-0234