


PLANTA BAIXA
ESTACA 6+940 A 7+260
ESC: 1/500

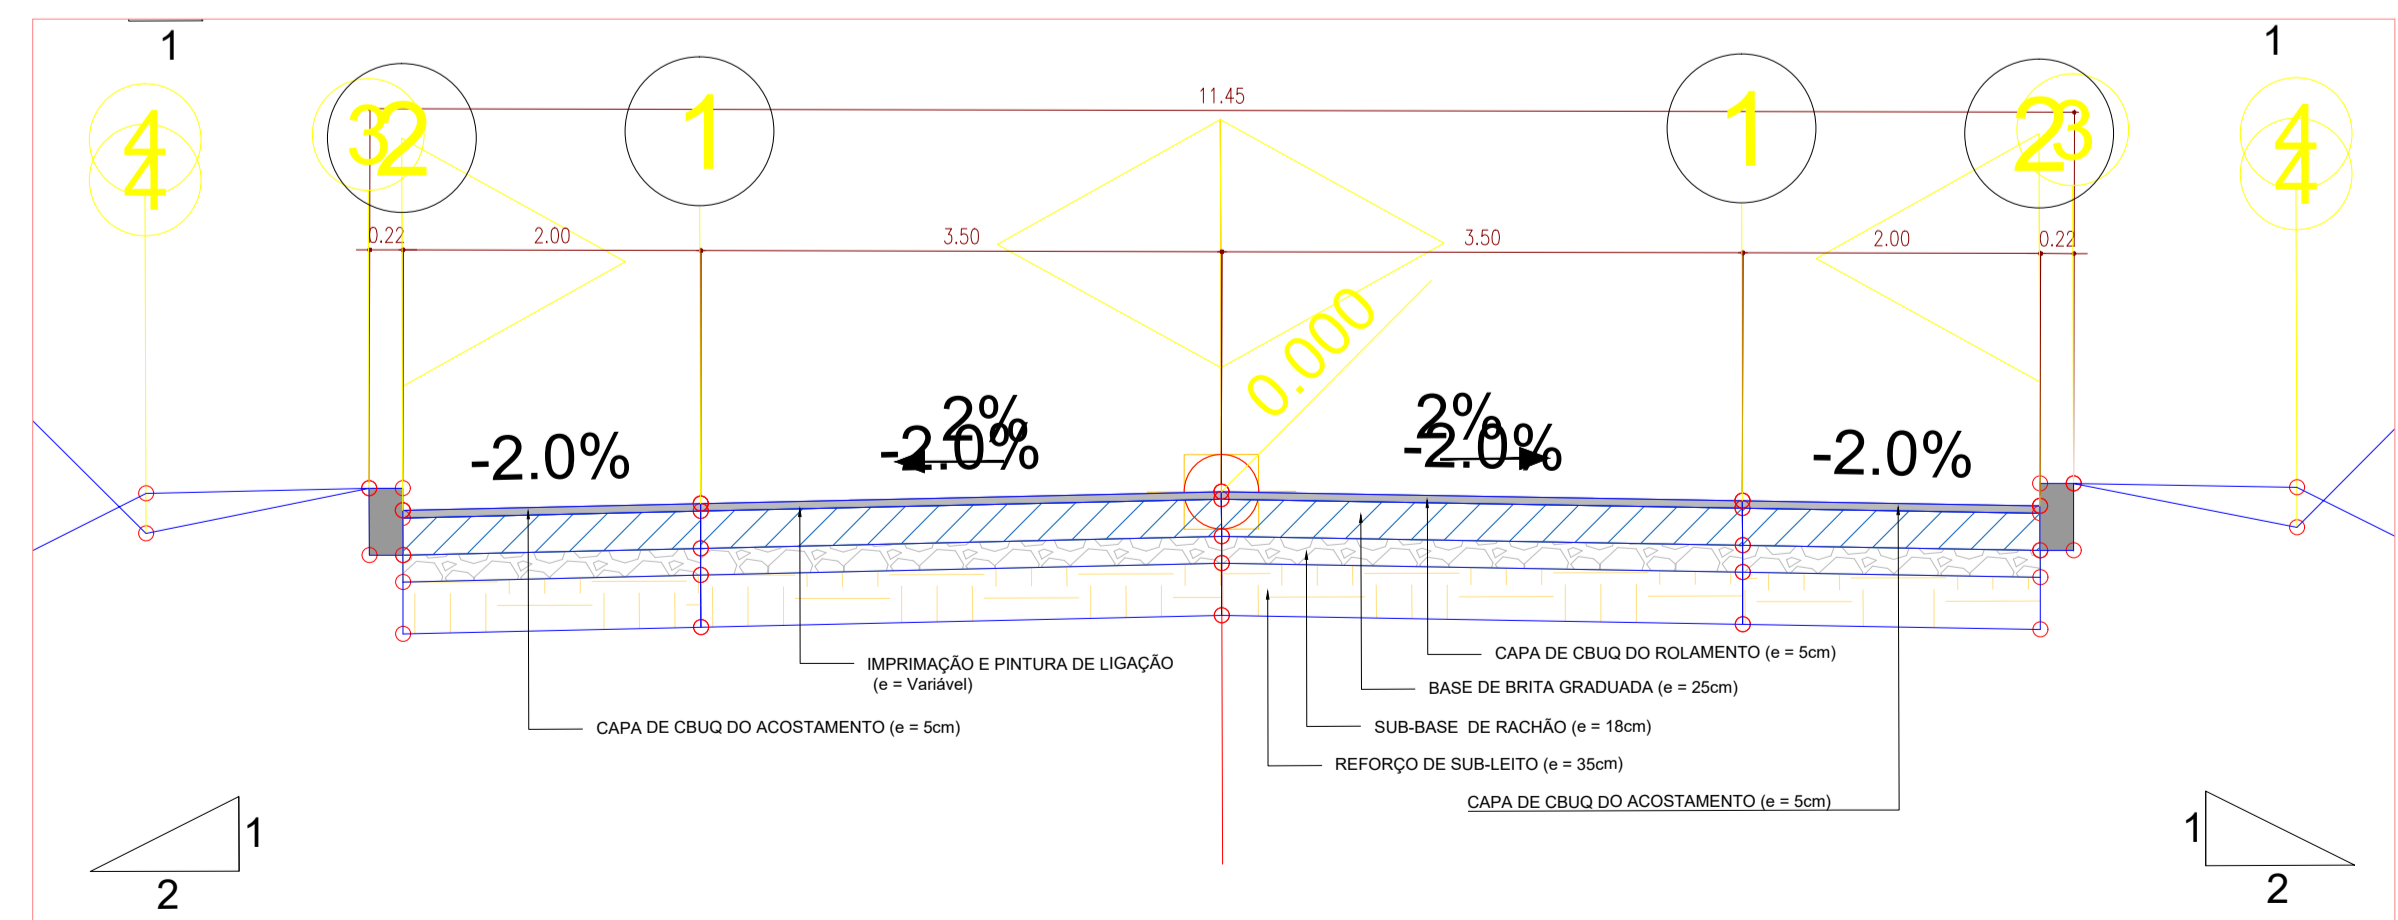

SEÇÃO TIPO
ESTACA 6+940 A 7+260
ESC: 1/50

LEGENDA

- CORTE
- ATERRO
- PASSEIO
- MEIO-FIO
- PAVIMENTAÇÃO DE CBUQ

NOTAS IMPORTANTES

- O projeto de pavimentação segue traçado definido em levantamento topográfico, o qual leva em consideração construções consolidadas, objetivando a menor intervenção possível, a partir de eixo de via existente;
- O VDM de 416 e as características da via classificam-na, conforme o Manual de Implantação Básica de Rodovia do DNIT, como classe III;
- Pelo escopo do projeto de minimização de interferências em elementos consolidados, não ateu-se a requisitos de raios mínimos em curvas horizontais e verticais, aproximando o pavimento ao alinhamento existente, bem como o greide projetado ao greide primitivo.

REVISÃO	DATA	DESCRIÇÃO	RESPONSÁVEL
00	28/10/2021	EMIÇÃO INICIAL	WALDOMIRO

QUADRO DE REVISÕES

APROVAÇÕES:

PREFEITURA MUNICIPAL DE WITMARSUM
DEPARTAMENTO DE PLANEJAMENTO URBANO
Rua Sete de Setembro, 1520, Bairro Centro - Cep: 89.157-000
Telefone: (47) 3358-1300/1312
CNPJ: 83.102.442/0001-76

PROJETO: **PROJETO DE PAVIMENTAÇÃO**
NATUREZA: **PAVIMENTAÇÃO ASFÁLTICA DE RODOVIA**

TIPO: **PAVIMENTAÇÃO NOVA**

- REFERÊNCIAS:
- PLANTA BAIXA DE PAVIMENTAÇÃO - ESTACA 6+940 A 7+260
 - SEÇÃO TIPO - ESTACA 6+940 A 7+260

PROPRIETÁRIO (A): **PREFEITURA MUNICIPAL DE WITMARSUM**
ENDEREÇO DA OBRA/SERVIÇO: **RUA SETE DE SETEMBRO, WALDHEIM WITMARSUM - SC**

AUTOR DO PROJETO: **WALDOMIRO COLAUTTI JUNIOR**
ENG. CIVIL - CREA 019.167-2

ESCALA: **INDICADAS** DESENHO: **WCJ** VERIFICAÇÃO: **WCJ** FOLHA Nº: **PAV-23/30**
EXTENSÃO DA PAVIMENTAÇÃO: **E = 7.414,00 m** DATA: **OUTUBRO/2021** OBRA/SERVIÇO Nº: **BCD - 005/2021** (REVISÃO - 00)

BCD PROJETOS E CONSTRUÇÕES CIVIS LTDA.
CNPJ: 41.465.794/0001-46
RUA NEREU RAMOS, 34 - SALA 01 - CENTRO
IBIRAMA - SC - CEP 89140-000
REG. CREA/SC 180296-3 / REG. CAU/SC PJ50394-1
E-MAIL: bcdprojeto@gmail.com / TELEFONE: (47) 3310-0234