


PLANTA BAIXA  
ESTACA 7+140 A 7+414  
ESC: 1/500

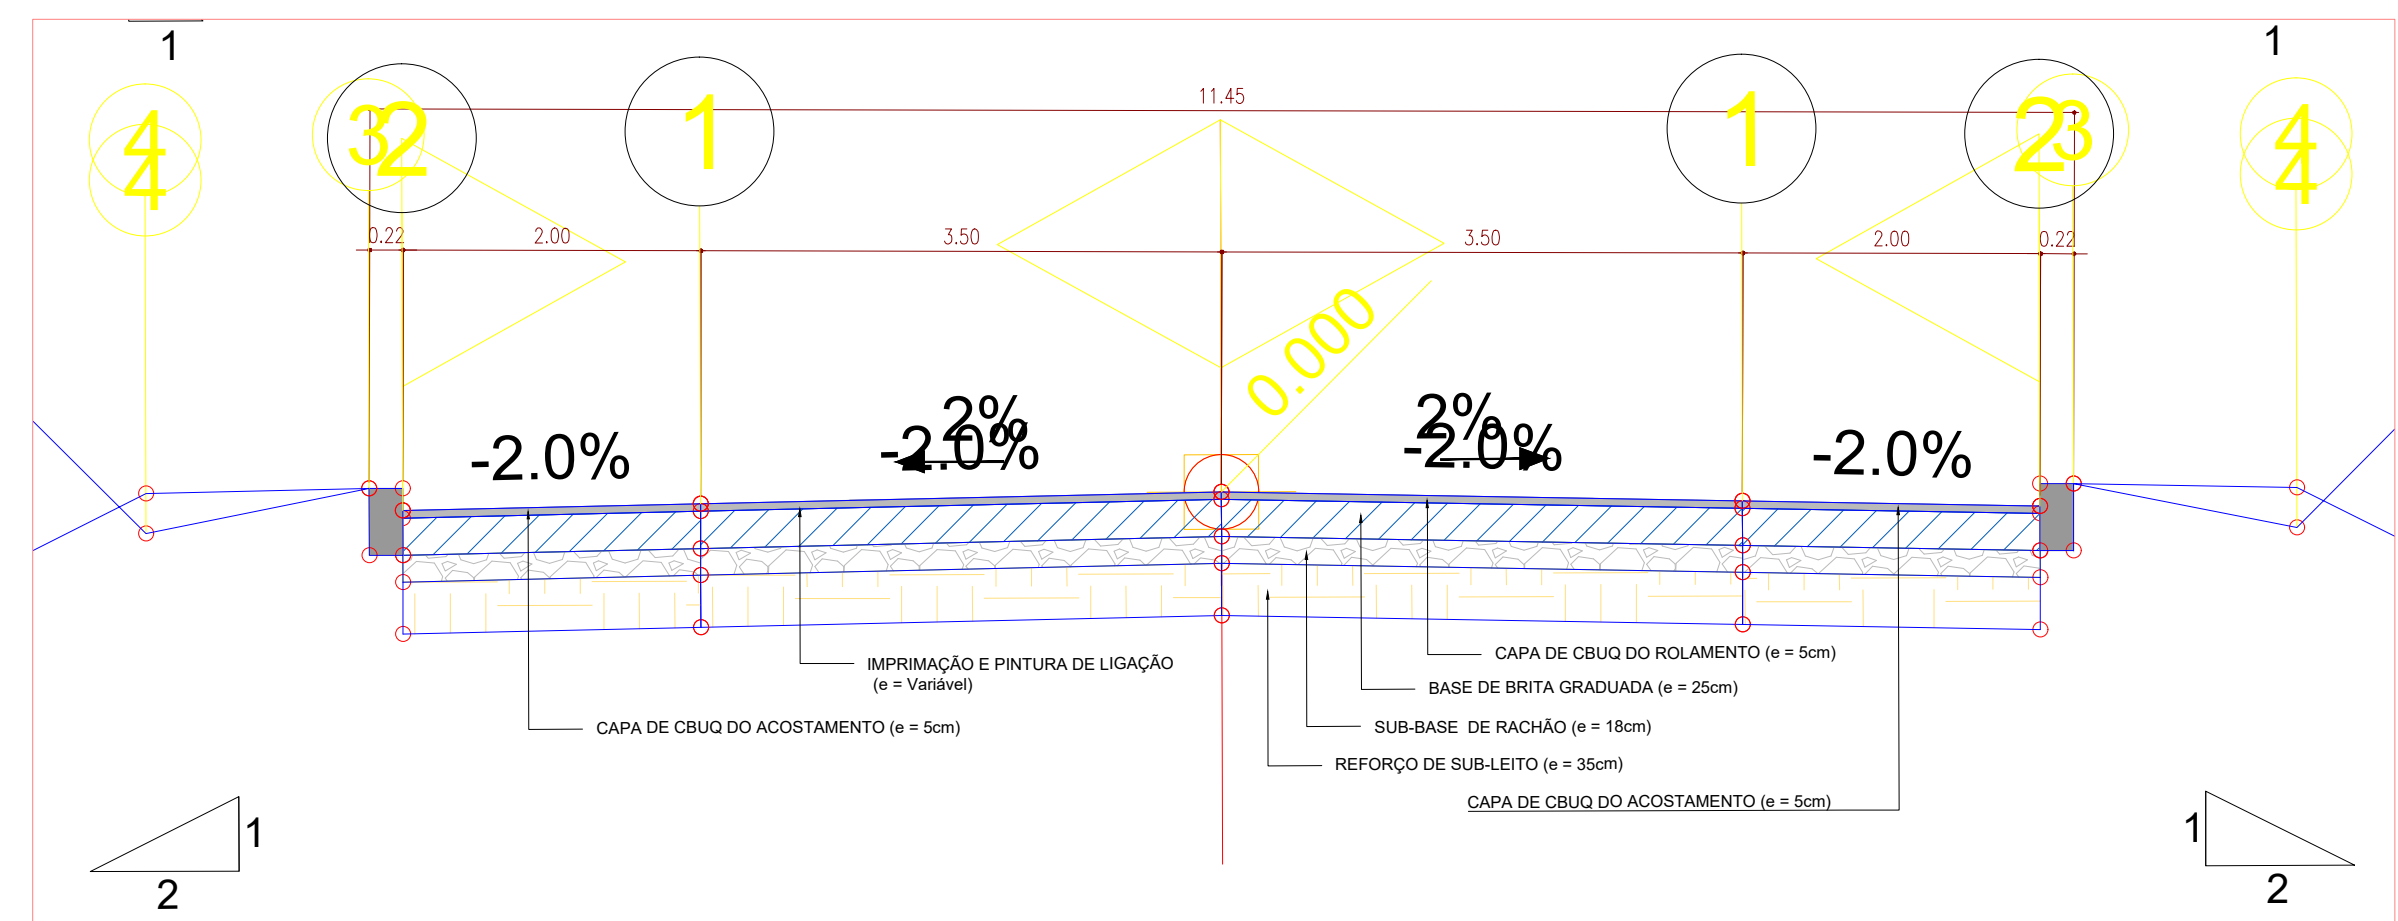

SEÇÃO TIPO  
ESTACA 7+140 A 7+414  
ESC: 1/50

LEGENDA

- CORTE
- ATERRO
- PASSEIO
- MEIO-FIO
- PAVIMENTAÇÃO DE CBUQ

NOTAS IMPORTANTES

- O projeto de pavimentação segue traçado definido em levantamento topográfico, o qual leva em consideração construções consolidadas, objetivando a menor intervenção possível, a partir de eixo de via existente;
- O VDM de 416 e as características da via classificam-na, conforme o Manual de Implantação Básica de Rodovia do DNIT, como classe III;
- Pelo escopo do projeto de minimização de interferências em elementos consolidados, não ateu-se a requisitos de raios mínimos em curvas horizontais e verticais, aproximando o pavimento ao alinhamento existente, bem como o greide projetado ao greide primitivo.

REVISÃO	DATA	EMISSÃO INICIAL	DESCRIÇÃO	RESPONSÁVEL
00	28/10/2021			WALDOMIRO

QUADRO DE REVISÕES

APROVAÇÕES:

PREFEITURA MUNICIPAL DE WITMARSUM  
DEPARTAMENTO DE PLANEJAMENTO URBANO  
Rua Sete de Setembro, 1520, Bairro Centro - Cep: 89.157-000  
Telefone: (47) 3358-1300/1312  
CNPJ: 83.102.442/0001-76

PROJETO: **PROJETO DE PAVIMENTAÇÃO**  
NATUREZA: **PAVIMENTAÇÃO ASFÁLTICA DE RODOVIA**

TIPO: **PAVIMENTAÇÃO NOVA**

- REFERÊNCIAS:
- PLANTA BAIXA DE PAVIMENTAÇÃO - ESTACA 7+140 A 7+414
  - SEÇÃO TIPO - ESTACA 7+140 A 7+414

PROPRIETÁRIO (A): **PREFEITURA MUNICIPAL DE WITMARSUM**

ENDEREÇO DA OBRA/SERVIÇO:  
RUA SETE DE SETEMBRO, WALDHEIM  
WITMARSUM - SC

AUTOR DO PROJETO:  
**WALDOMIRO COLAUTTI JUNIOR**  
ENGº CIVIL - CREA 019.167-2

RESPONSÁVEL TÉCNICO - EXECUÇÃO:

ESCALA: **INDICADAS**      DESENHO: **WCJ**      VERIFICAÇÃO: **WCJ**      FOLHA Nº: **PAV-24/30**  
EXTENSÃO DA PAVIMENTAÇÃO: **E = 7.414,00 m**      DATA: **OUTUBRO/2021**      OBRA/SERVIÇO Nº: **BCD - 005/2021**      (REVISÃO - 00)

**BCD PROJETOS E CONSTRUÇÕES CIVIS LTDA.**  
CNPJ: 41.465.794/0001-46  
RUA NEREU RAMOS, 34 - SALA 01 - CENTRO  
IBIRAMA - SC - CEP 89140-000  
REG. CREA/SC 180296-3 / REG. CAU/SC PJ50394-1  
E-MAIL: bcdprojeto@gmail.com / TELEFONE: (47) 3310-0234